


E-05 - Nytt Snitt A-A

— Eksisterende terreng
- - - Gjennomsnittlig terreng

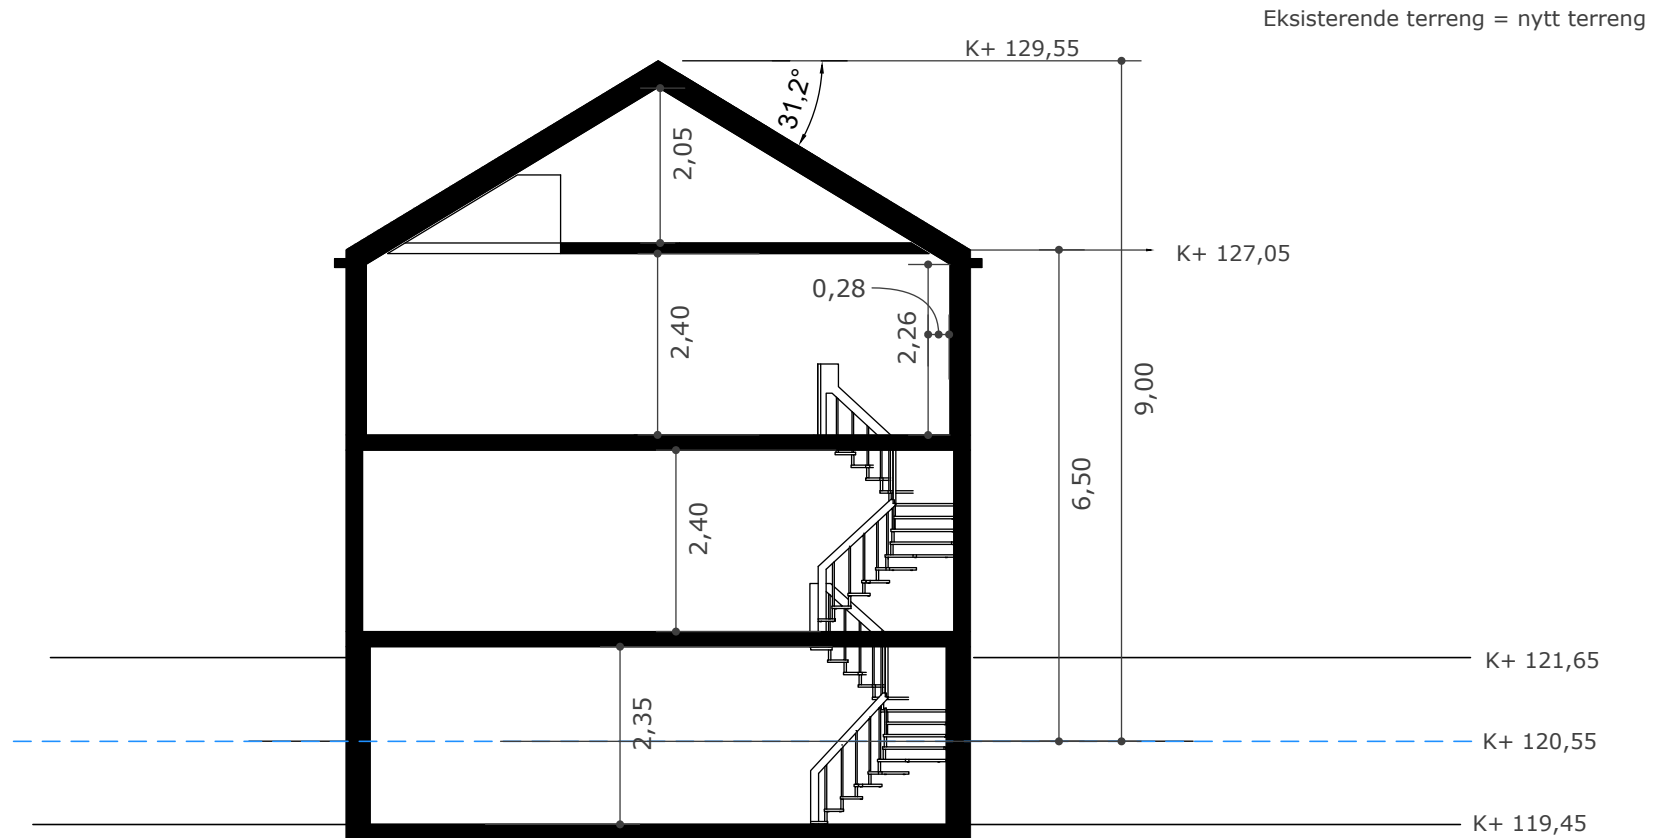

Tiltakshaver:
Magnus Brøyn & Kamilla Wit
Jomfrubråtveien 81A
1179 Oslo
Mobil: 95488038

Tegningsnr:05
Versjonsnr: 5D
Tegnedato: 16.12.2019
Mål: Meter 1:100

Gnr: 154 Bnr: 256
Tiltaksadresse:
Jomfrubråtveien 81A
1179 Oslo

Byggeleder:
Kjetil Halvorsen


KONSEPTUS AS - tegnebua.no
Gamle Hellvikvei 11
1459 Nesodden
post@tegnebua.no
47603003

PROSJEKT:
Jomfrubråtveien 81A
Type: Påbygg

E-06 - Nytt Snitt B-B

— Eksisterende terreng
- - - Gjennomsnittlig terreng

Eksisterende terreng = nytt terreng

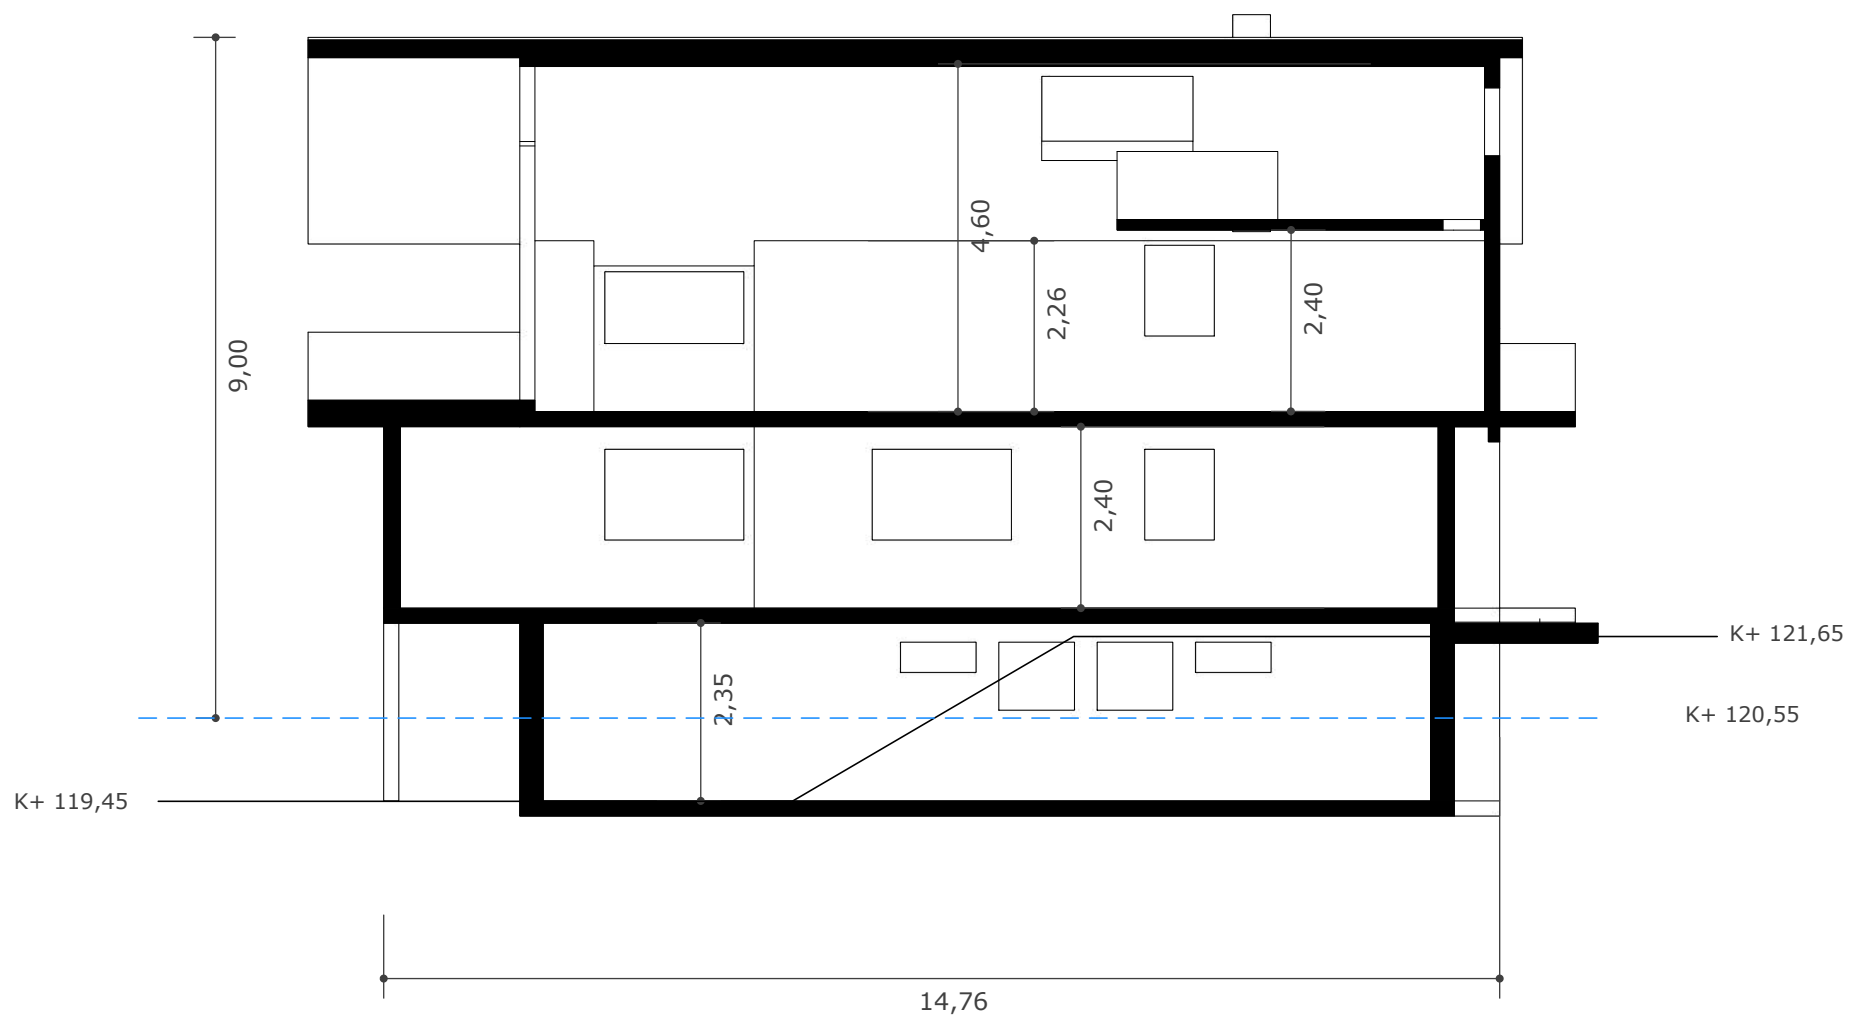

Tiltakshaver:
Magnus Brøyn & Kamilla Wit
Jomfrubråtveien 81A
1179 Oslo
Mobil: 95488038

Tegningsnr:06
Versjonsnr: 5D
Tegnedato: 16.12.2019
Mål: Meter 1:100

Gnr: 154 Bnr: 256
Tiltaksadresse:
Jomfrubråtveien 81A
1179 Oslo

Byggeleder:
Kjetil Halvorsen

KONSEPTHUS AS - tegnebua.no
Gamle Hellvikvei 11
1459 Nesodden
post@tegnebua.no
47603003

PROSJEKT:
Jomfrubråtveien 81A
Type: Påbygg