


Revisionsliste:

3D:

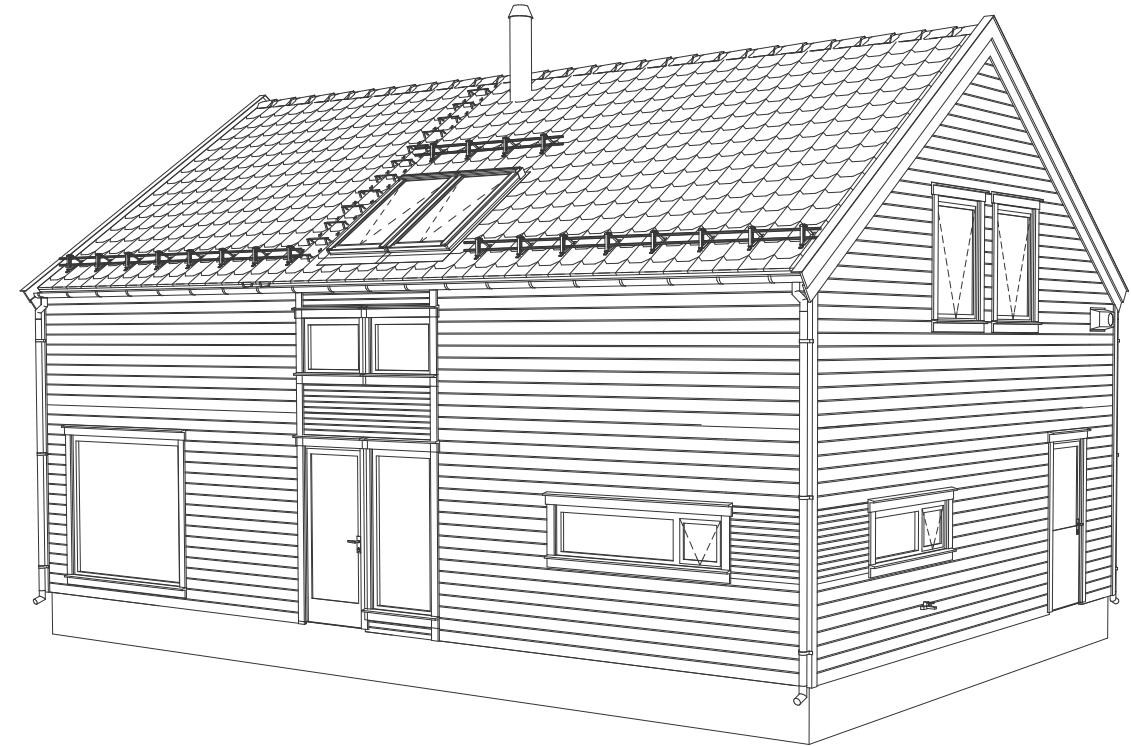

Prosjektinfo:


- Rekkverk / gjerder på murer, støttemurer og skjæringer er ikke enn del av ABChus sin leveranse.

ARK | ARB | DET | LMT | LVD | DIM | ENG | **FUND** - Rev.A - DD.MM.2023 [ALK]


1. Housebook 2023 template project publish.

Vindusareal:	??,? %
Snølast:	?,?? kN/m²
Referansevindhastighet:	??,? m/s
Terrengruhet:	0 / I / II / III / IV
Radon atkomst:	Særlig høy / Høy / Moderat / Usikker

G	Byggemeldningstegninger	BS		
F	Kontraktstegning	BS		
E	Teknisk vurdering	BS/PRO		
D	Tilbudskontroll (Sjekkliste 1:100)	BS		
C	Prosjektvurdering	BS/PRO		
B	Skisseprosjekt 8000-01-01	BS		
A	2023 Huskatalog	BS	ALK	2023
REV.	BESKRIVELSE	SIGN.	TAG	DATO
PROSJEKTNUMMER - PROSJEKTNAVN Prosjektnummer BESKRIVELSE Beskrivelse				
TILTAKSHAVER Tiltakshaver BYGGEPLASS Adresse, Postnummer Stedsnavn		KOMMUNE Kommune Gnr./Bnr. -/- +0,00 m		
TEGNINGSAVN Prosjektinfo AR HUS MODEL NAVN (Type) - VERSJON - PROSJEKTDDEL - REVISJON - DATO 2023 Noomi 4 you (R) - v1.1 - ARK - Rev.A - 15.12.2023		PUBLISERING TID 18.04.2024 - 10:24		
SKALA 1:1		FORMAT A3	TEGN.-NR. 1	

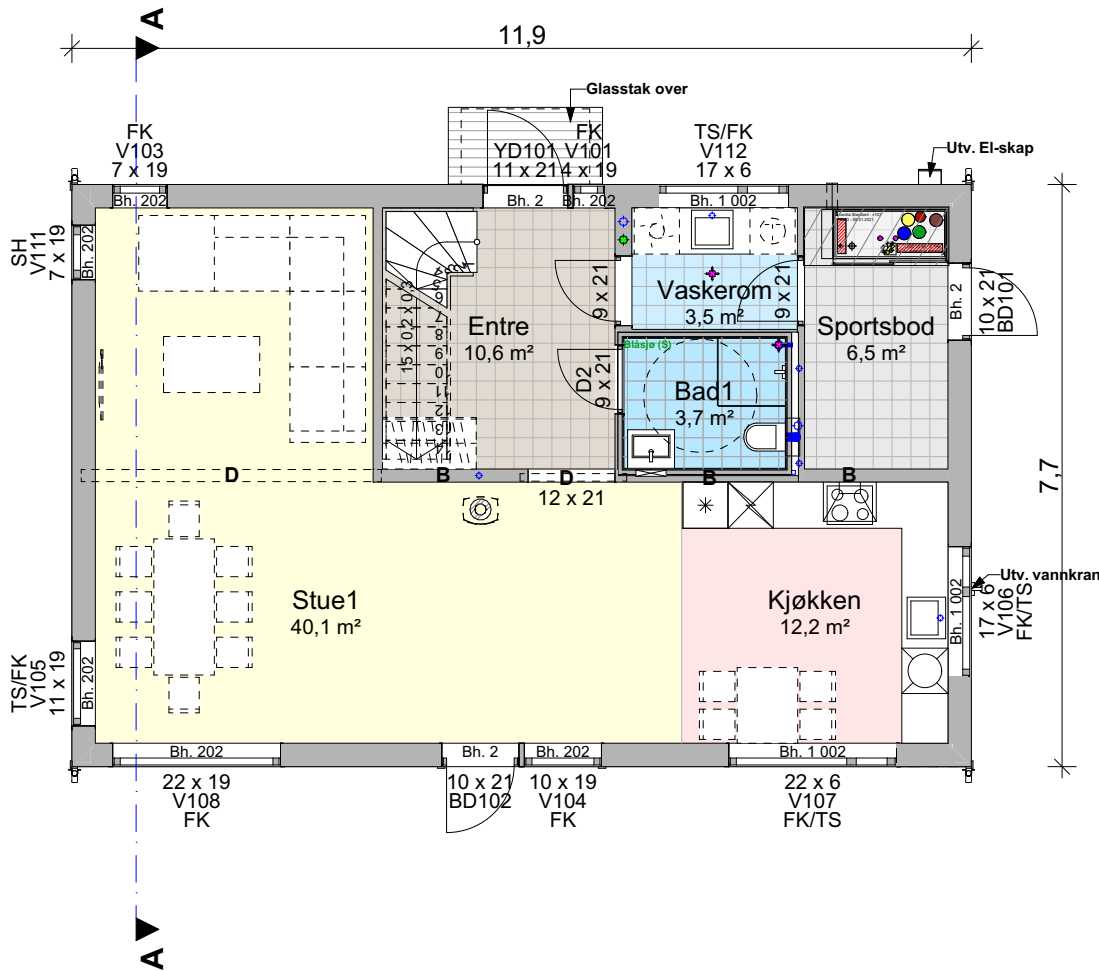

Hovedetasje

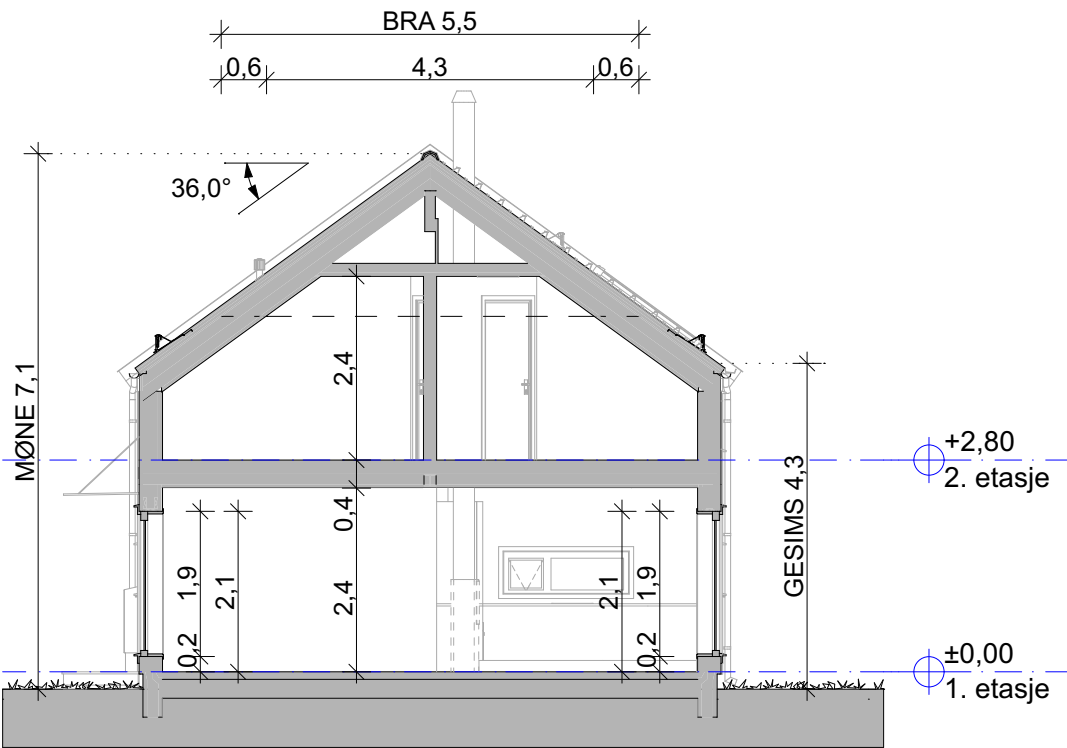

A

Vegger/dragere:
SD - Synlig drager
D - Skjult drager
B - Bærende vegg
T - Teknisk vegg

Vinduer:
TS - Toppsving
FK - Fastkarm
SH - Sidehengslet

Teknisk:
EL - Sikringsskap
VANN - Vannskap

✦ - Sluk
⊕ - Avløpsrør

Målsetting viser
boligens hovedmål
til ytterkant
kledning

Veranda

Flis

Ventilasjonskasse /
nedsenket himling

Støydempende

Gass- og røyktett

Brannkrav. Vegger
må ikke brytes med
rørgjennomføringer

Brannprosjekteringslinje

Ikke ABChus levering

BRA (Bruksareal)	
2. etasje	60,4
Hovedetasje	79,8
	140,2 m²
BTA (Bruttoareal)	
2. etasje	65,7
Hovedetasje	91,6
	157,3 m²
BYA (Bebygd Areal)	
Hovedetasje	91,6
	91,6 m²
Grunnflate	
Hovedetasje	89,6
	89,6 m²

TEGNINGSNAVN	PUBLISERING TID
Hovedetasje, Snitt A	18.04.2024 - 10:24
AR HUS MODEL NAVN (Type) - VERSJON - PROSJEKTDTEL - REVISJON - DATO	
2023 Noomi 4 you (R) - v1.1 - ARK - Rev.A - 15.12.2023	

SKALA	FORMAT	TEGN.-NR.
1:100	A3	2


TILTAKSHAVER	BYGGEPLASS
Tiltakshaver	Adresse, Postnummer Stedsnavn

KOMMUNE	M.o.h.
Kommune	
Gnr./Bnr.	
-/-	+0,00 m

PROSJEKTNUMMER - PROSJEKTNAMN	BESKRIVELSE
Prosjektnummer	Beskrivelse



G	Byggemeldingstegninger	BS		
F	Kontraktstegning	BS		
REV.	BESKRIVELSE	SIGN.	TAG	DATO

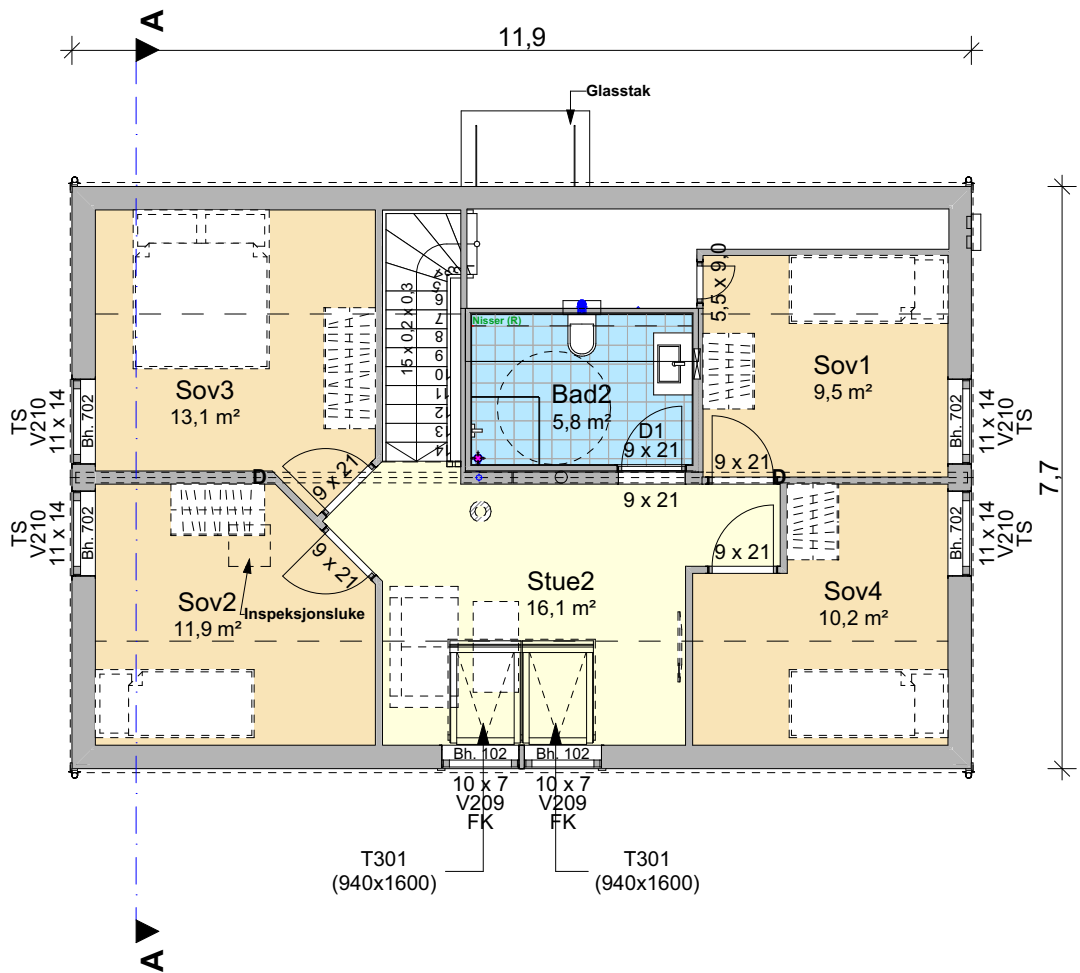

2. etasje

Vegger/dragere:
SD - Synlig drager
D - Skjult drager
B - Bærende vegg
T - Teknisk vegg

Vinduer:
TS - Toppsving
FK - Fastkarm
SH - Sidehengslet

Teknisk:
EL - Sikringsskap
VANN - Vannskap

✦

 - Sluk

⊕

 - Avløpsrør

Målsetting viser
boligens hovedmål
til ytterkant
kledning

Veranda

Flis

Ventilasjonskasse /
nedsenket himling

Støydempende


Gass- og røyktett

Brannkrav. Vegger
må ikke brytes med
rørgjenomføringer

Brannprosjekteringslinje

Ikke ABChus levering

BRA (Bruksareal)	
2. etasje	60,4
Hovedetasje	79,8
	140,2 m²
BTA (Bruttoareal)	
2. etasje	65,7
Hovedetasje	91,6
	157,3 m²
BYA (Bebygd Areal)	
Hovedetasje	91,6
	91,6 m²
Grunnflate	
Hovedetasje	89,6
	89,6 m²

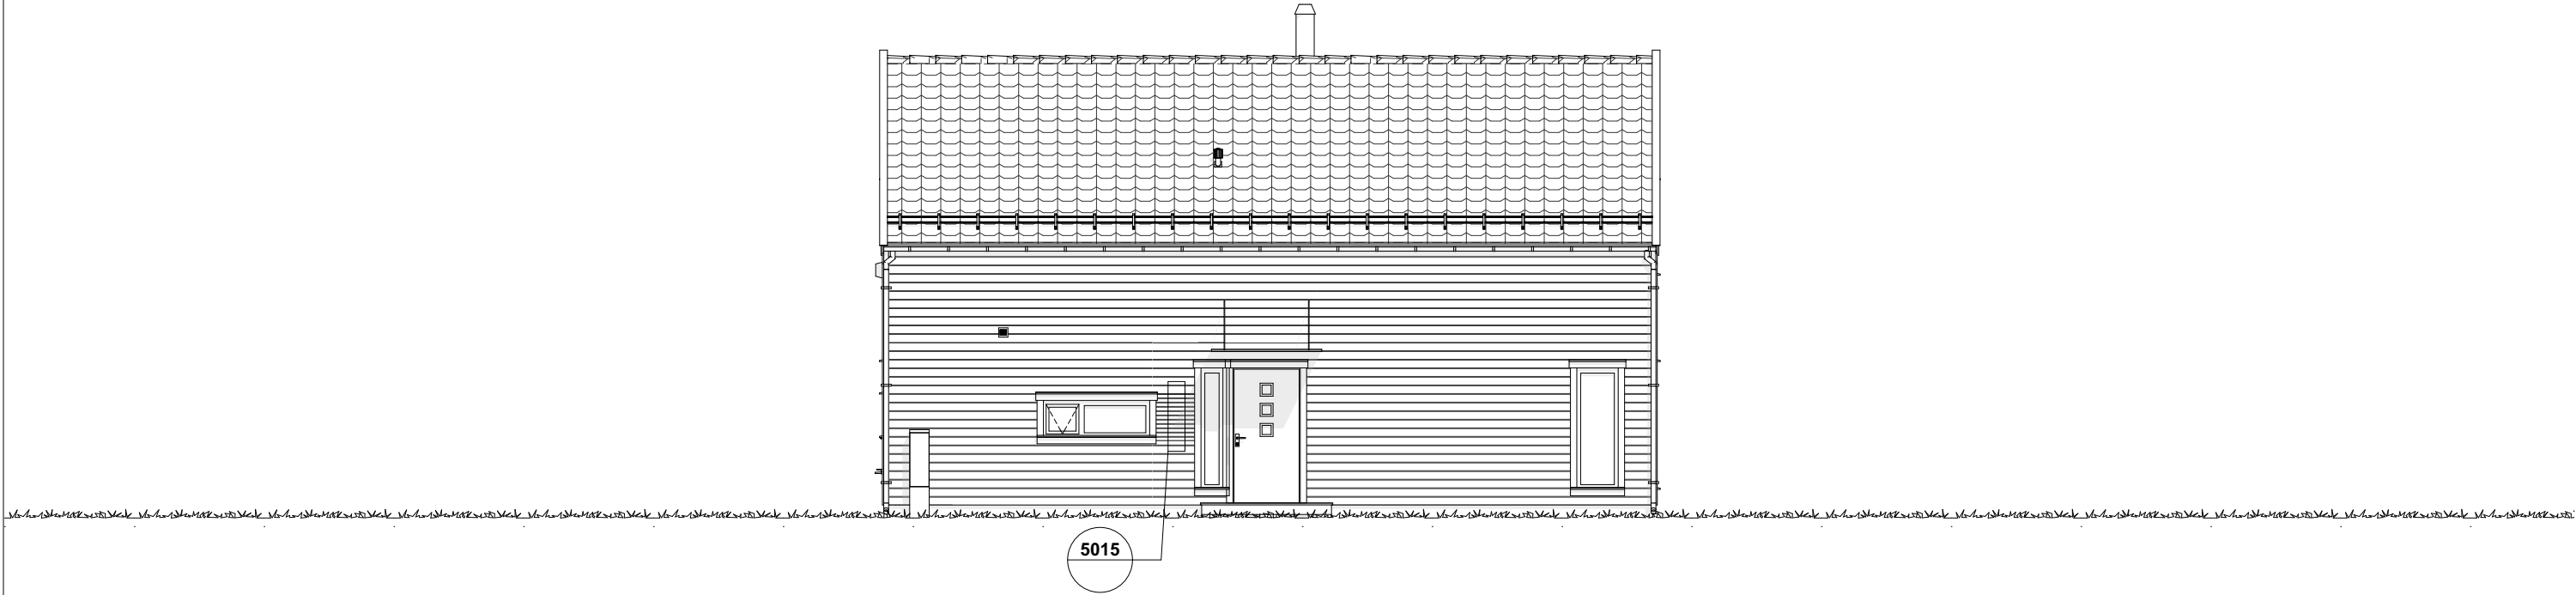

(1) Fasade ikke definert



(2) Fasade ikke definert


----- Eksisterende terreng

~~~~~ Nytt terreng

Rekkverk / gjerder på murer, støttemurer og skjæringer er ikke enn del av ABChus sin leveranse



(3) Fasade ikke definert

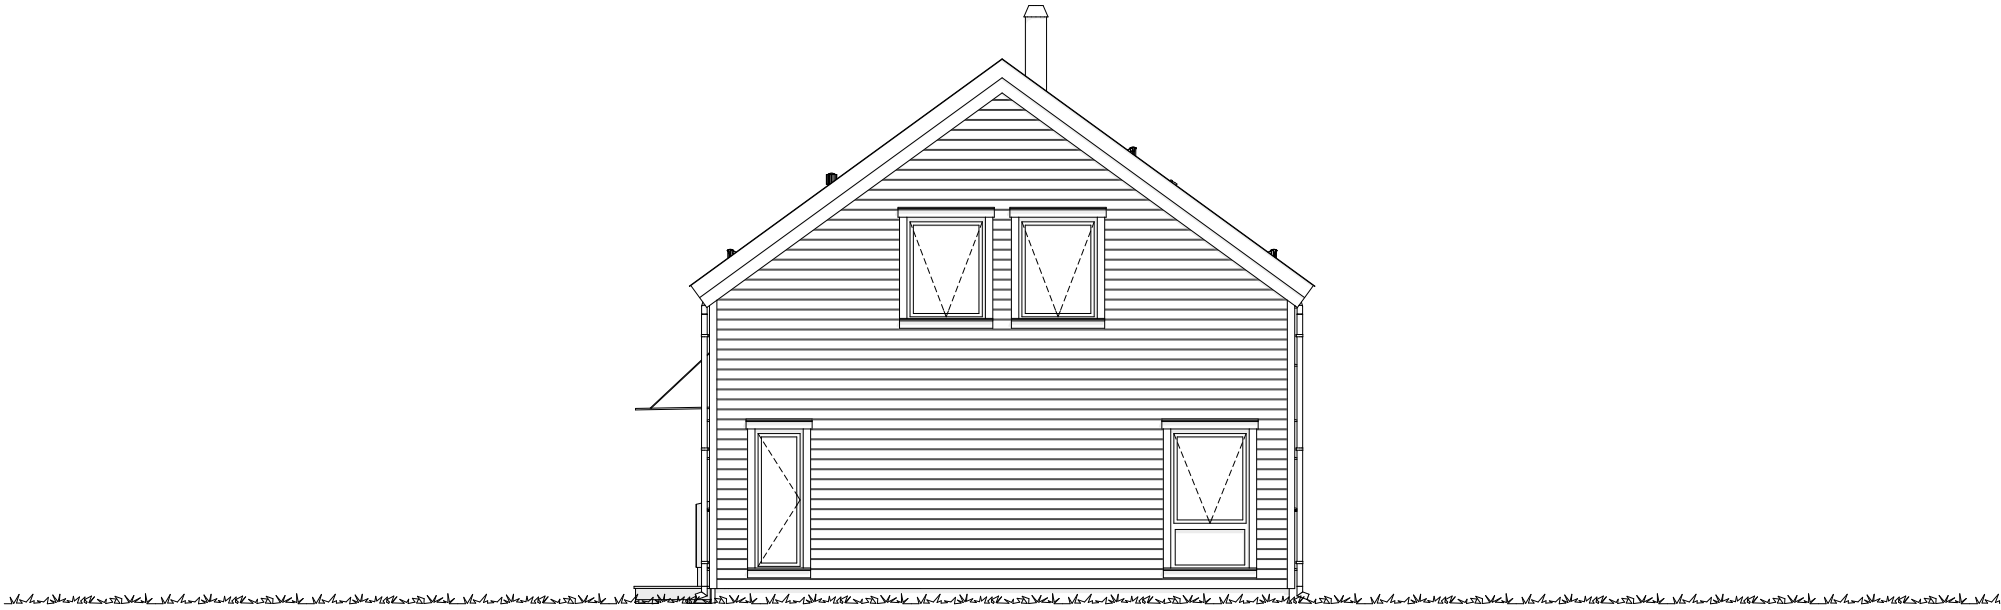


(4) Fasade ikke definert


----- Eksisterende terreng

----- Nytt terreng


Rekkverk / gjerder på murer, støttemurer og skjæringer er ikke enn del av ABChus sin leveranse

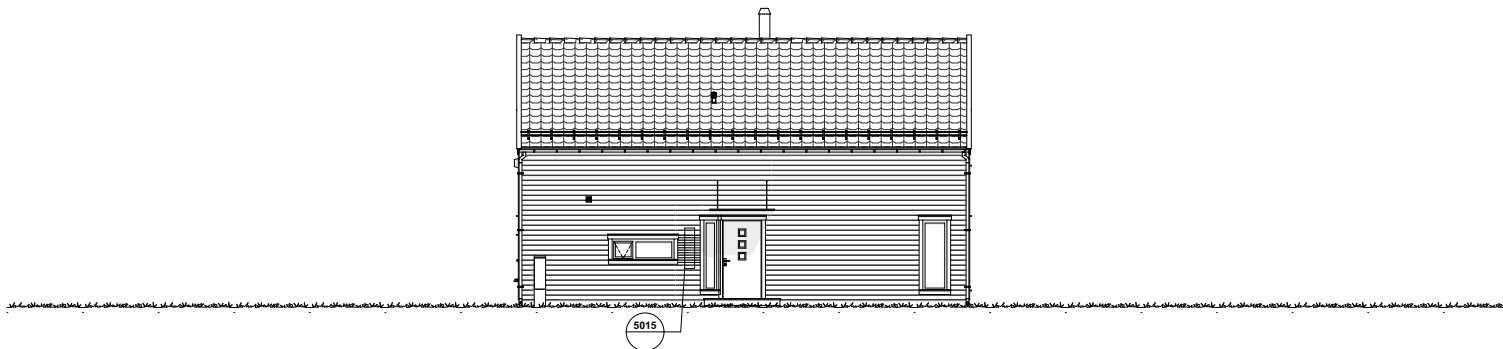


(1) Fasade ikke definert

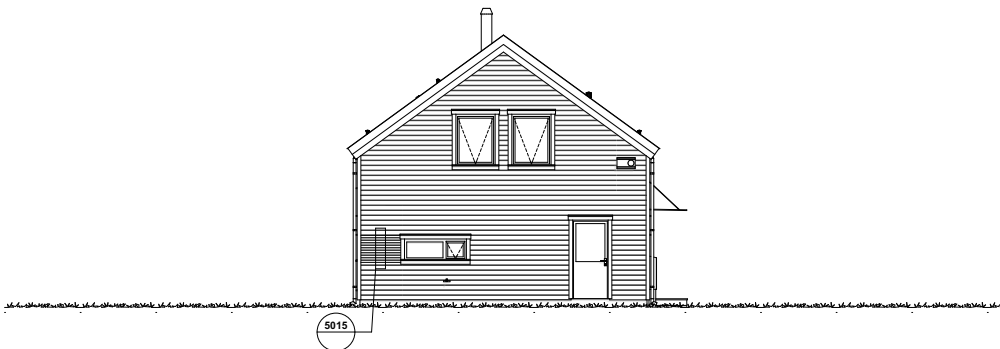


(2) Fasade ikke definert

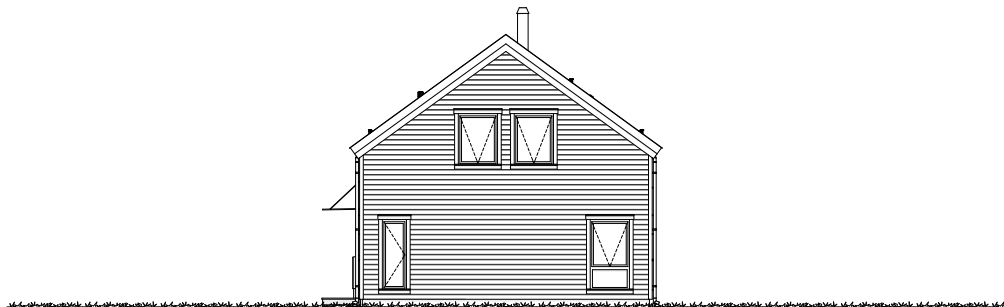

(4) Fasade ikke definert

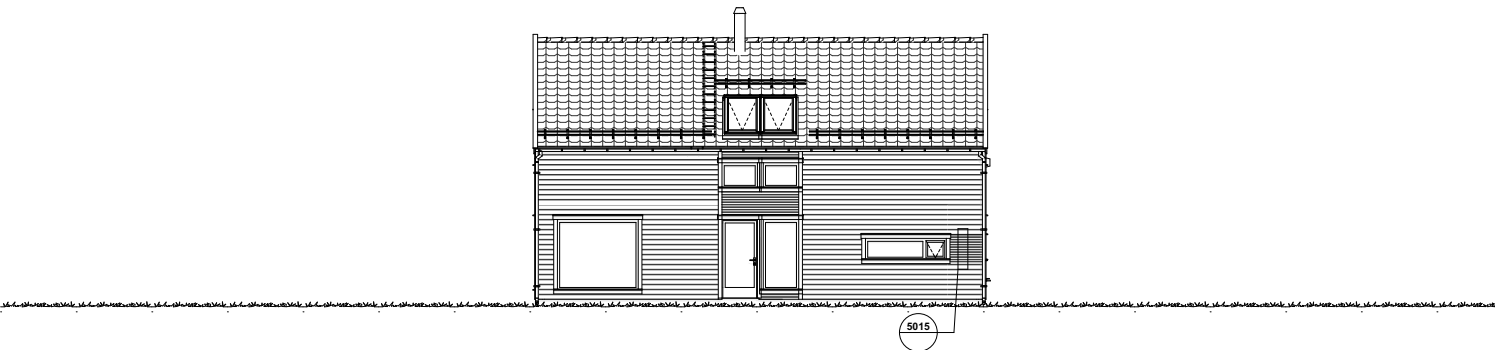

(3) Fasade ikke definert

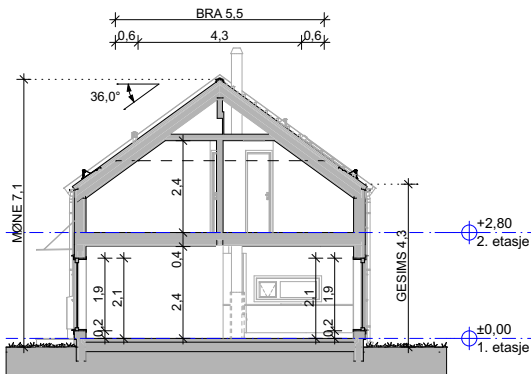

A

| BRA (Bruksareal)   |                      |
|--------------------|----------------------|
| 2. etasje          | 60,4                 |
| Hovedetasje        | 79,8                 |
|                    | 140,2 m <sup>2</sup> |
| BTA (Bruttoareal)  |                      |
| 2. etasje          | 65,7                 |
| Hovedetasje        | 91,6                 |
|                    | 157,3 m <sup>2</sup> |
| BYA (Bebygd Areal) |                      |
| Hovedetasje        | 91,6                 |
|                    | 91,6 m <sup>2</sup>  |
| Grunnflate         |                      |
| Hovedetasje        | 89,6                 |
|                    | 89,6 m <sup>2</sup>  |

----- Eksisterende terreng

Nytt terreng

Rekkverk / gjerdar på murer, støttemurer og skjæringer er ikke enn del av ABChus sin leveranse