


# E-07 - Ny Fasade vest

— Eksisterende terreng  
- - - Gjennomsnittlig terreng

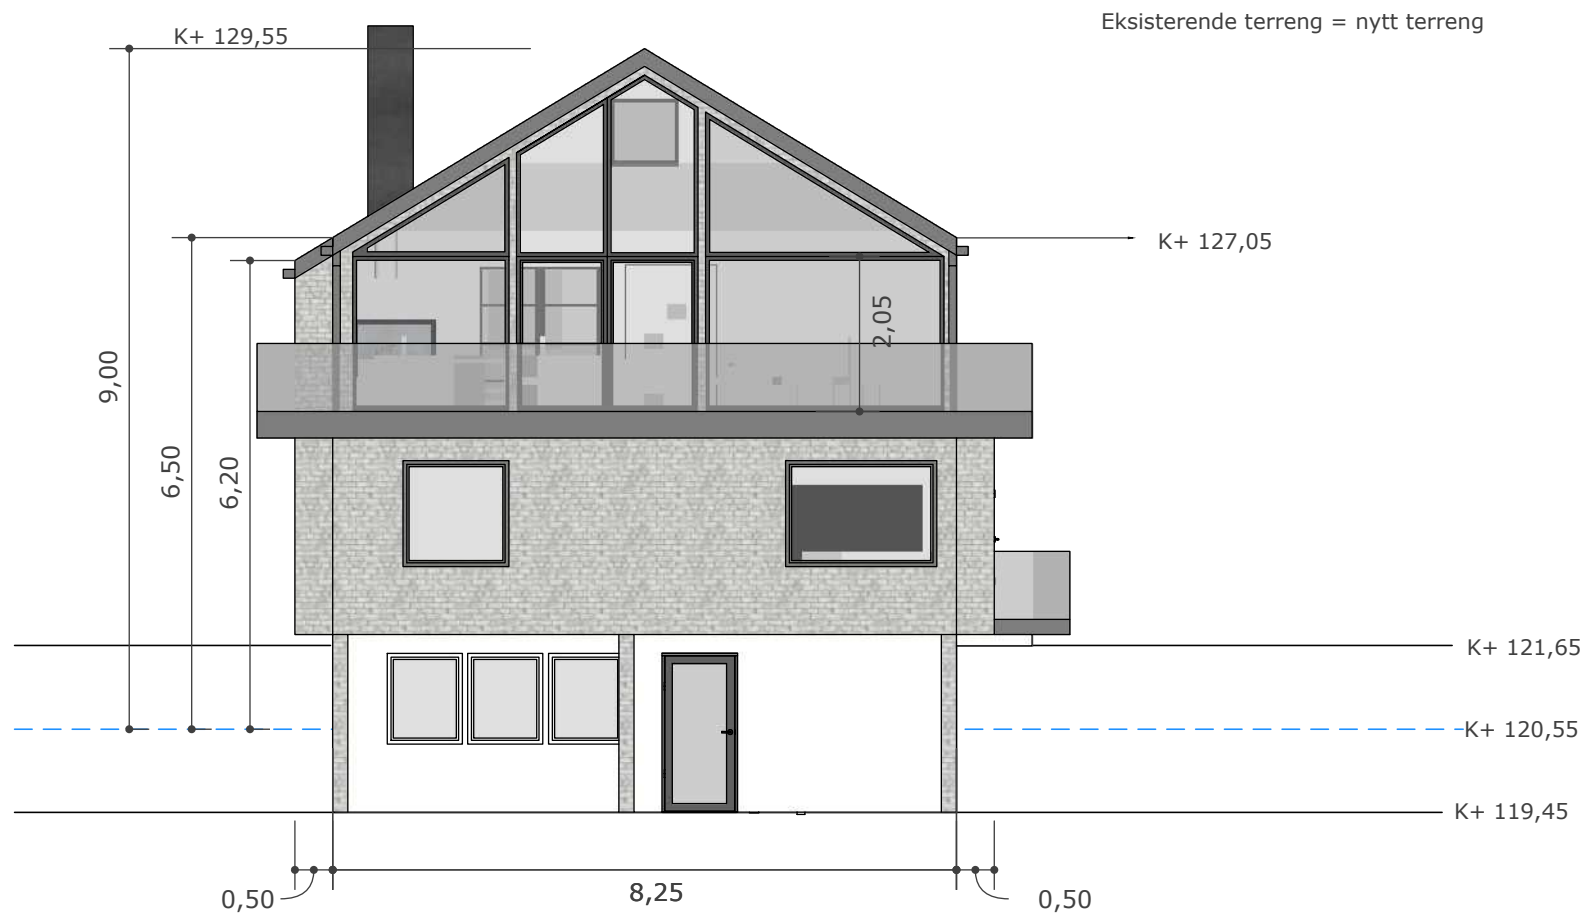

Tiltakshaver:  
Magnus Brøyn & Kamilla Wit  
Jomfrubråtveien 81A  
1179 Oslo  
Mobil: 95488038

Tegningsnr: 07  
Versjonsnr: 5D  
Tegnedato: 16.12.2019  
Mål: Meter 1:100

Gnr: 154 Bnr: 256  
Tiltaksadresse:  
Jomfrubråtveien 81A  
1179 Oslo

Byggeleder:  
Kjetil Halvorsen


**KONSEPTHUS AS - tegnebua.no**  
Gamle Hellvikvei 11  
1459 Nesodden  
post@tegnebua.no  
47603003

**PROSJEKT:**  
**Jomfrubråtveien 81A**  
**Type: Påbygg**

# E-08 - Ny Fasade syd

— Eksisterende terreng  
- - - Gjennomsnittlig terreng

Eksisterende terreng = nytt terreng

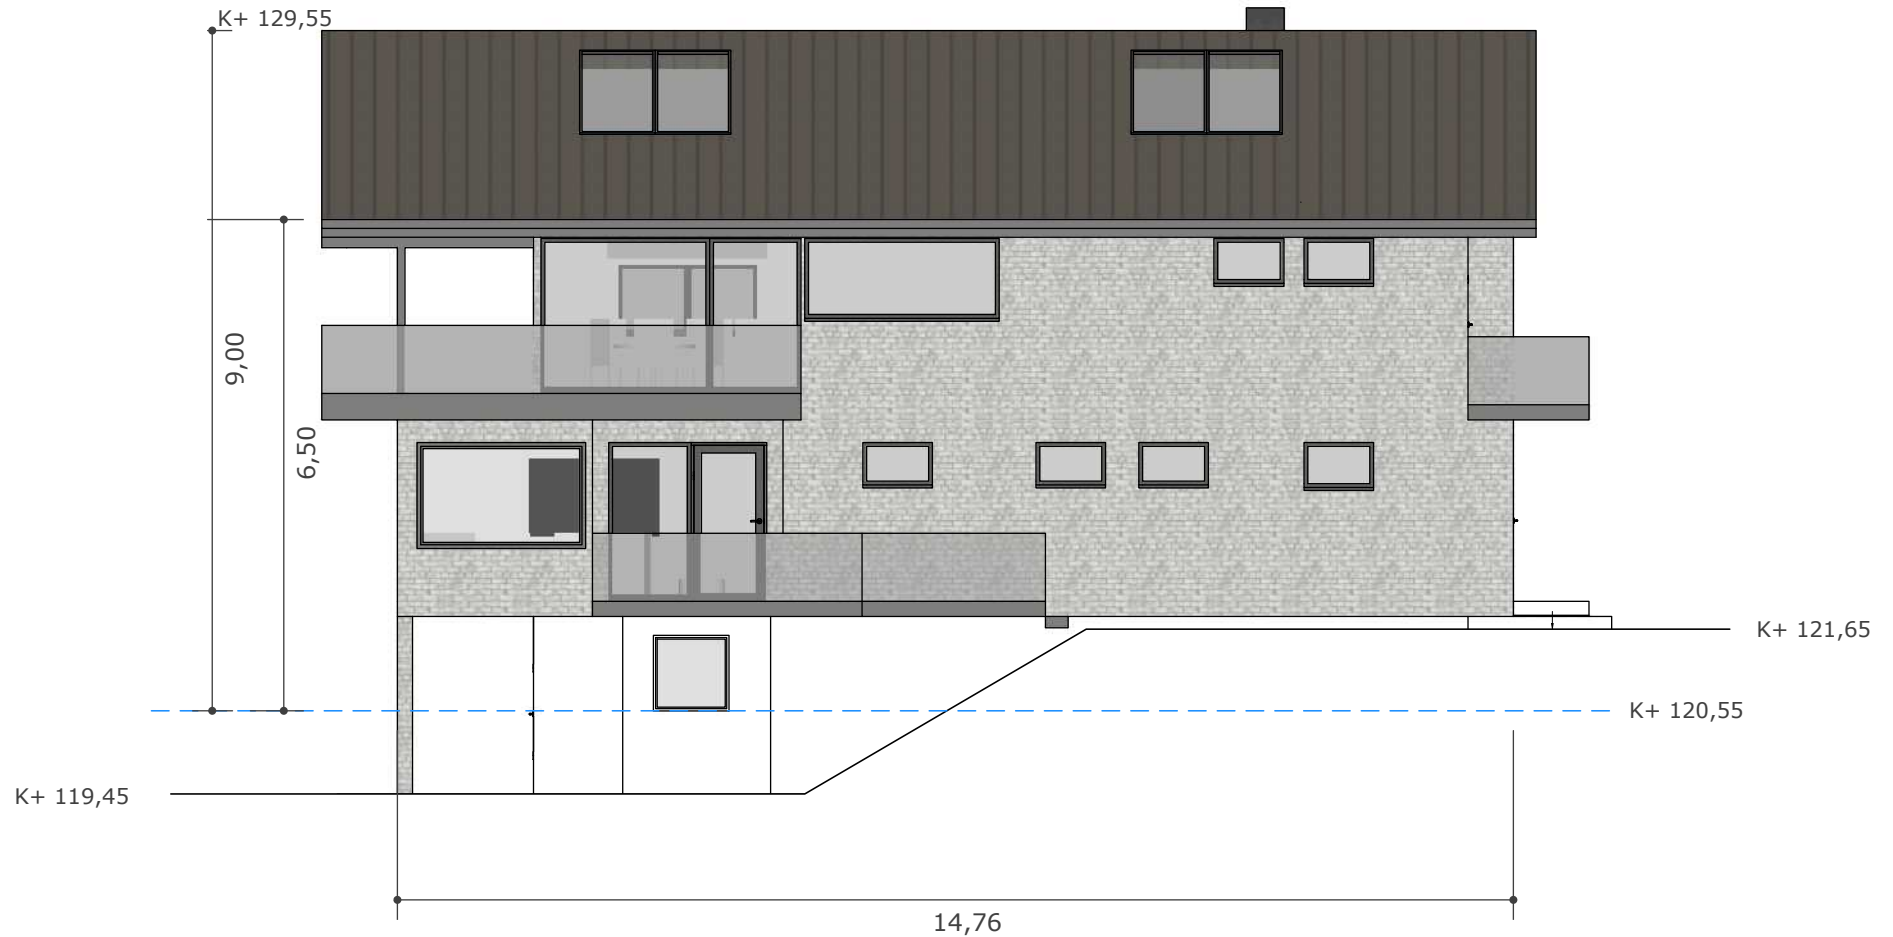

Tiltakshaver:  
Magnus Brøyn & Kamilla Wit  
Jomfrubråtveien 81A  
1179 Oslo  
Mobil: 95488038

Tegningsnr: 08  
Versjonsnr: 5D  
Tegnedato: 16.12.2019  
Mål: Meter 1:100

Gnr: 154 Bnr: 256  
Tiltaksadresse:  
Jomfrubråtveien 81A  
1179 Oslo


Byggeleder:  
Kjetil Halvorsen

**KONSEPTUS AS - tegnebua.no**  
Gamle Hellvikvei 11  
1459 Nesodden  
post@tegnebua.no  
47603003

**PROSJEKT:**  
**Jomfrubråtveien 81A**  
**Type: Påbygg**

# E-09 - Ny Fasade nord

— Eksisterende terreng  
- - - Gjennomsnittlig terreng

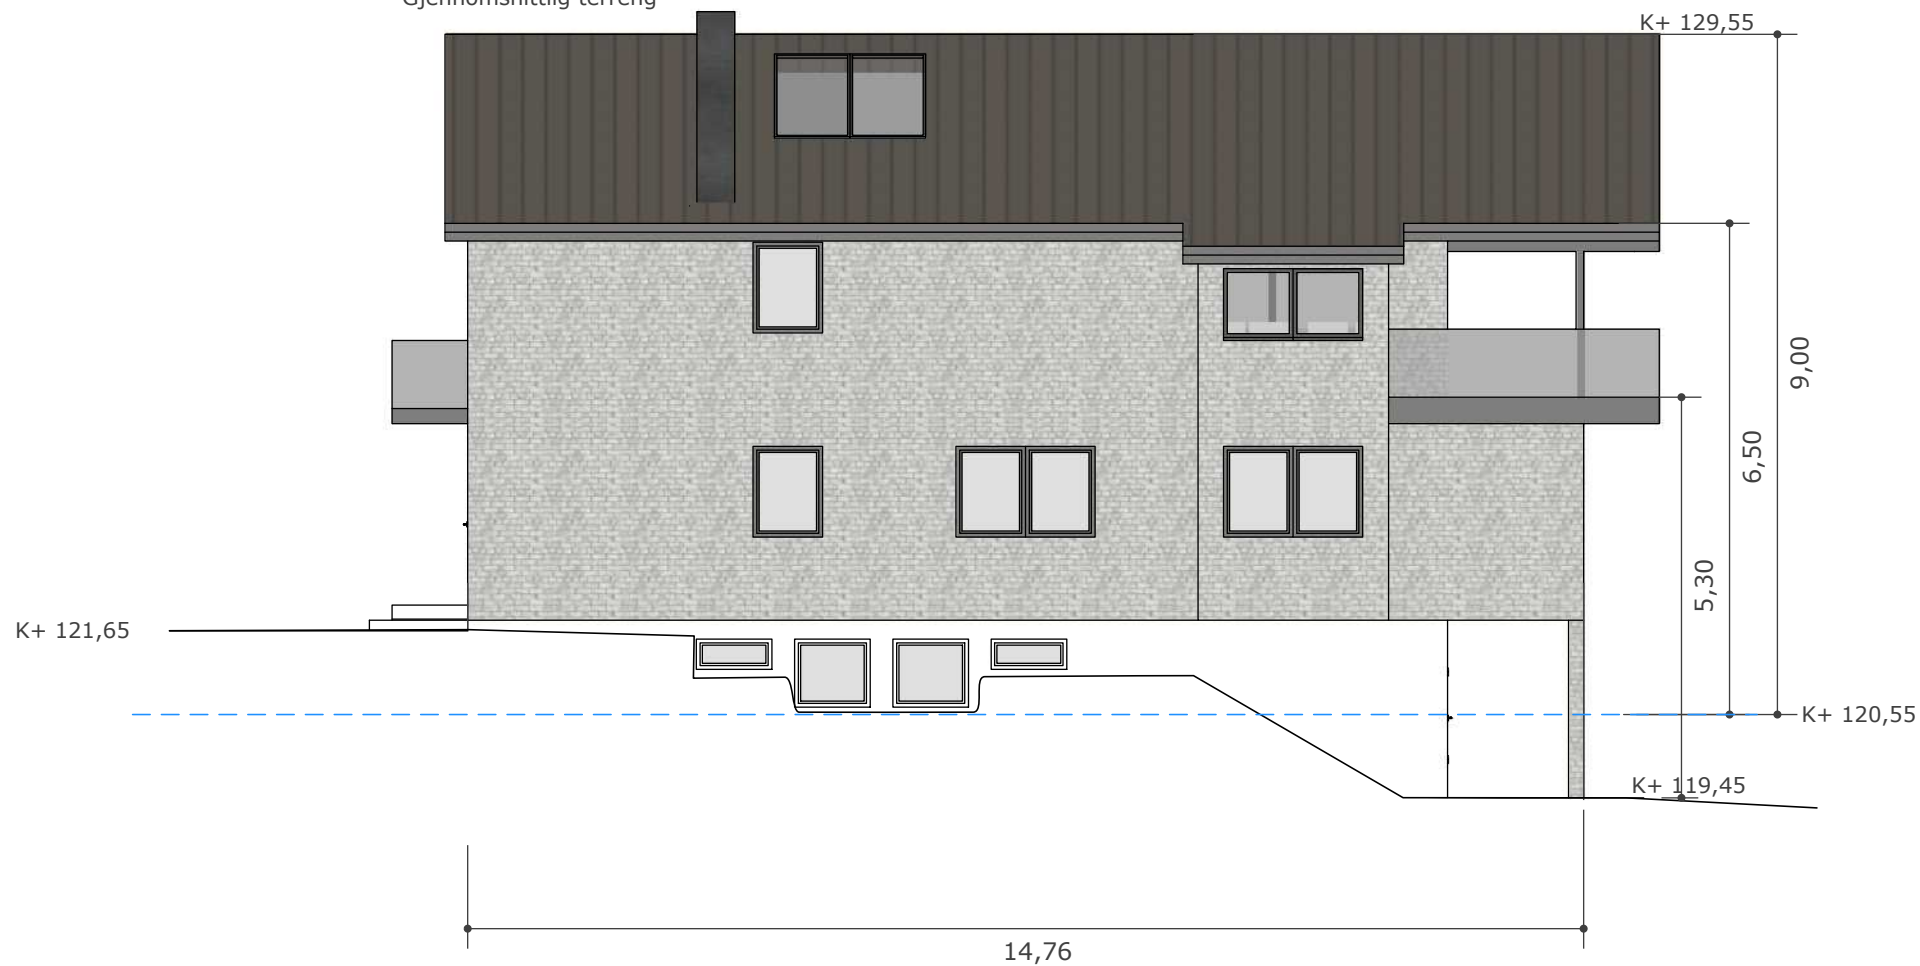

Eksisterende terreng = nytt terreng

Tiltakshaver:  
Magnus Brøyn & Kamilla Wit  
Jomfrubråtveien 81A  
1179 Oslo  
Mobil: 95488038

Tegningsnr:09  
Versjonsnr: 5D  
Tegnedato: 16.12.2019  
Mål: Meter 1:100

Gnr: 154 Bnr: 256  
Tiltaksadresse:  
Jomfrubråtveien 81A  
1179 Oslo


Byggeleder:  
Kjetil Halvorsen

**KONSEPTHUS AS - tegnebua.no**  
Gamle Hellvikvei 11  
1459 Nesodden  
post@tegnebua.no  
47603003

**PROSJEKT:**  
**Jomfrubråtveien 81A**  
**Type: Påbygg**

# E-10 - Ny Fasade øst

— Eksisterende terreng  
- - - Gjennomsnittlig terreng

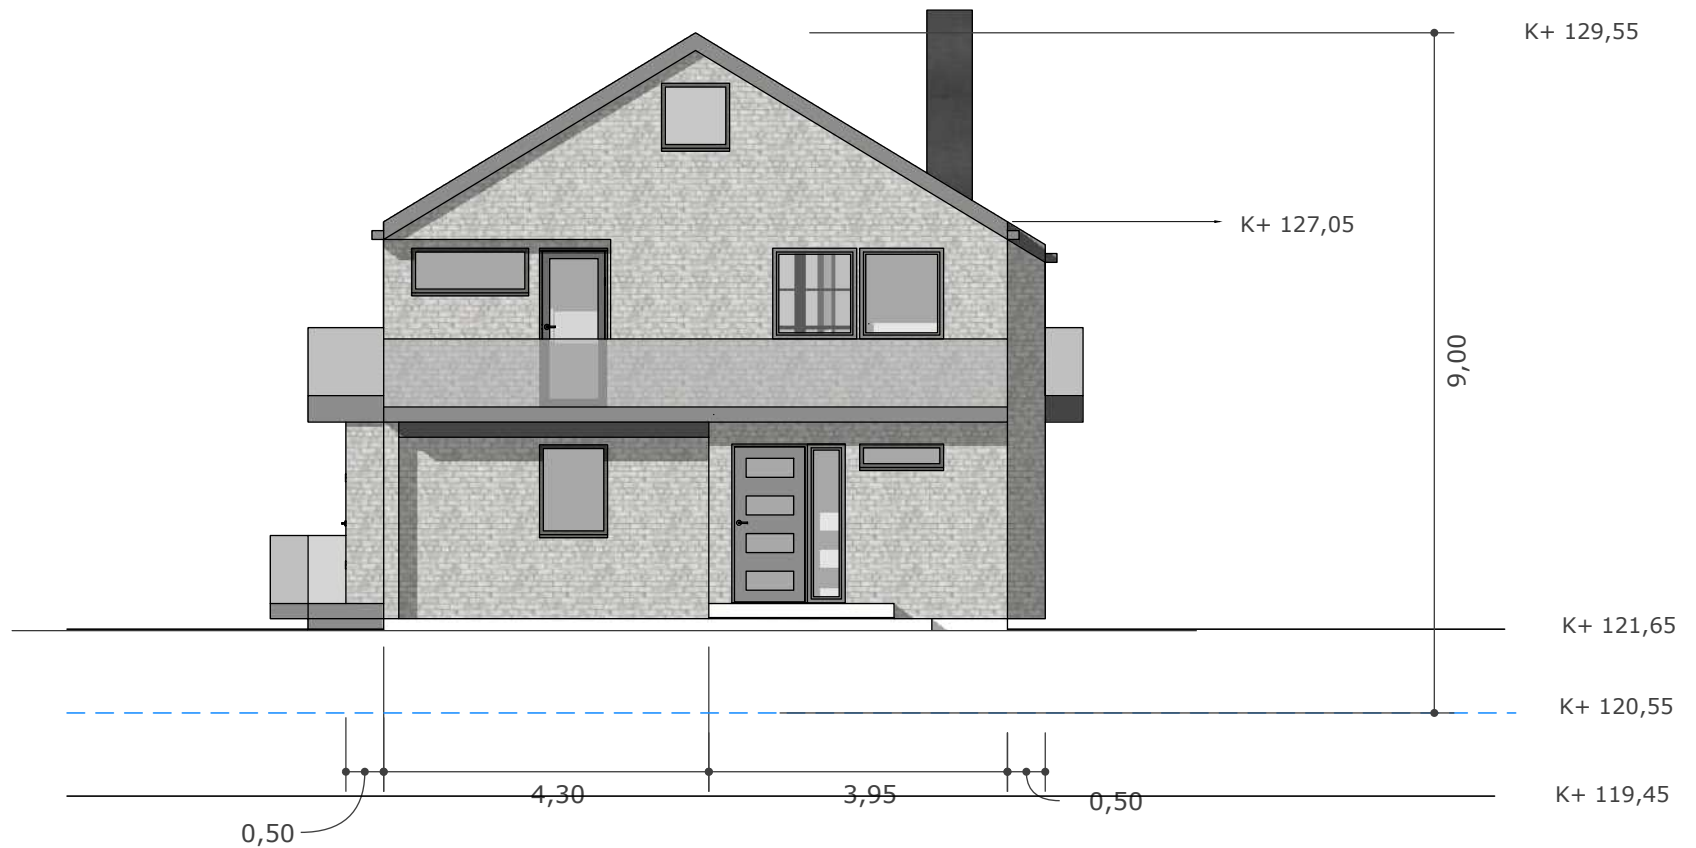

Eksisterende terreng = nytt terreng

Tiltakshaver:  
Magnus Brøyn & Kamilla Wit  
Jomfrubråtveien 81A  
1179 Oslo  
Mobil: 95488038

Tegningsnr:10  
Versjonsnr: 5D  
Tegnedato: 16.12.2019  
Mål: Meter 1:100

Gnr: 154 Bnr: 256  
Tiltaksadresse:  
Jomfrubråtveien 81A  
1179 Oslo

Byggeleder:  
Kjetil Halvorsen

**KONSEPTUS AS - tegnebua.no**  
Gamle Hellvikvei 11  
1459 Nesodden  
post@tegnebua.no  
47603003

**PROSJEKT:**  
**Jomfrubråtveien 81A**  
**Type: Påbygg**