

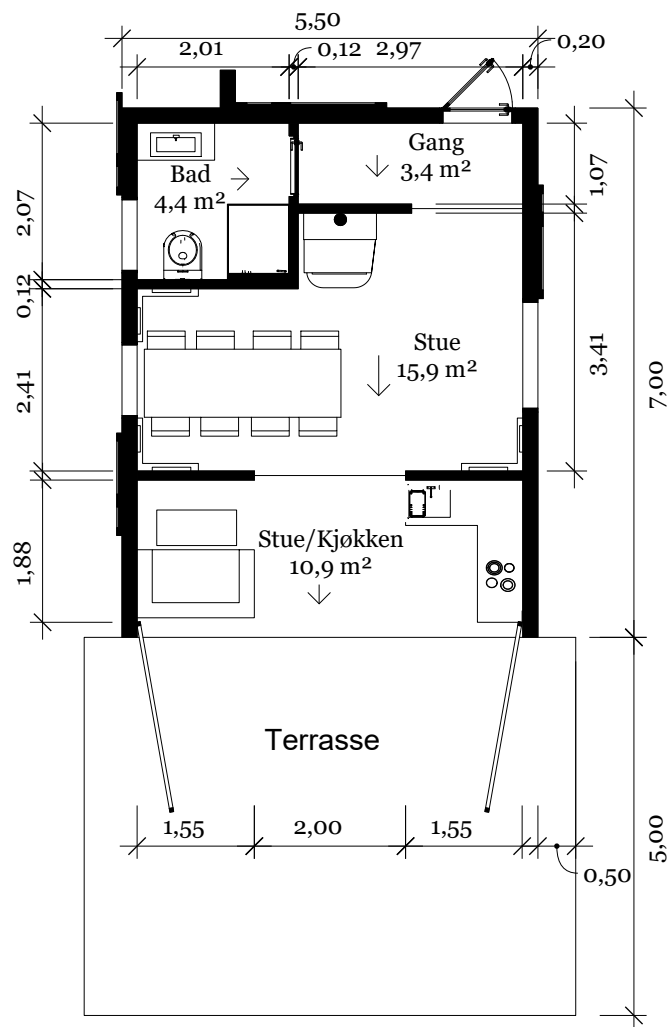


Plan 1

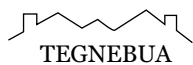

Plan 2

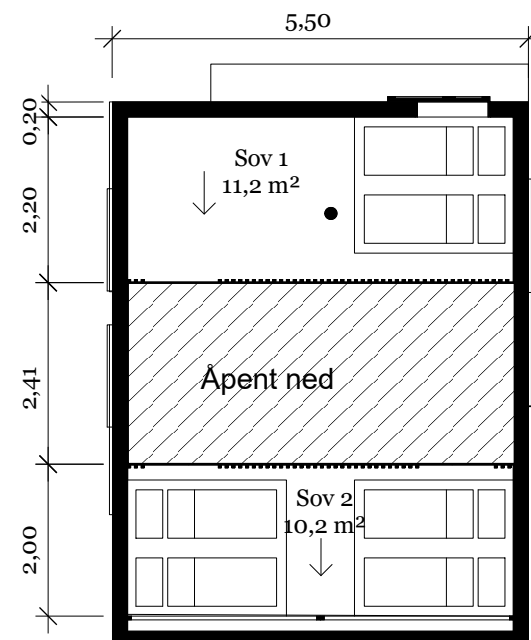

Tiltaksadresse
Gn 19 Bn 1 | 5

Apalset
Selje kommune

E₁

Tiltakshaver
Per Apelseth

PROSJEKT NAVN
Apalsethytta - Medium

Tegnet av
J. B.


Skala
1:100

Versjon
1


Tegnedato:
05.12.2019

Beskrivelse
Plan 1 og 2


SNITT AA

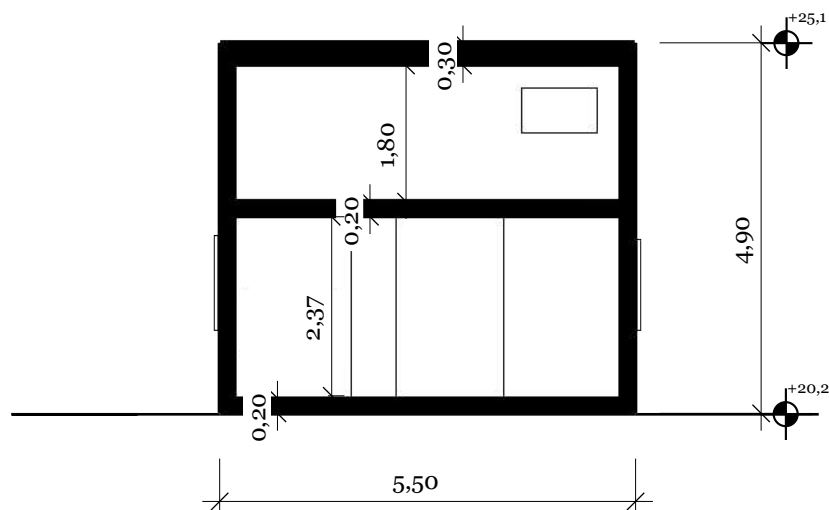

SNITT BB

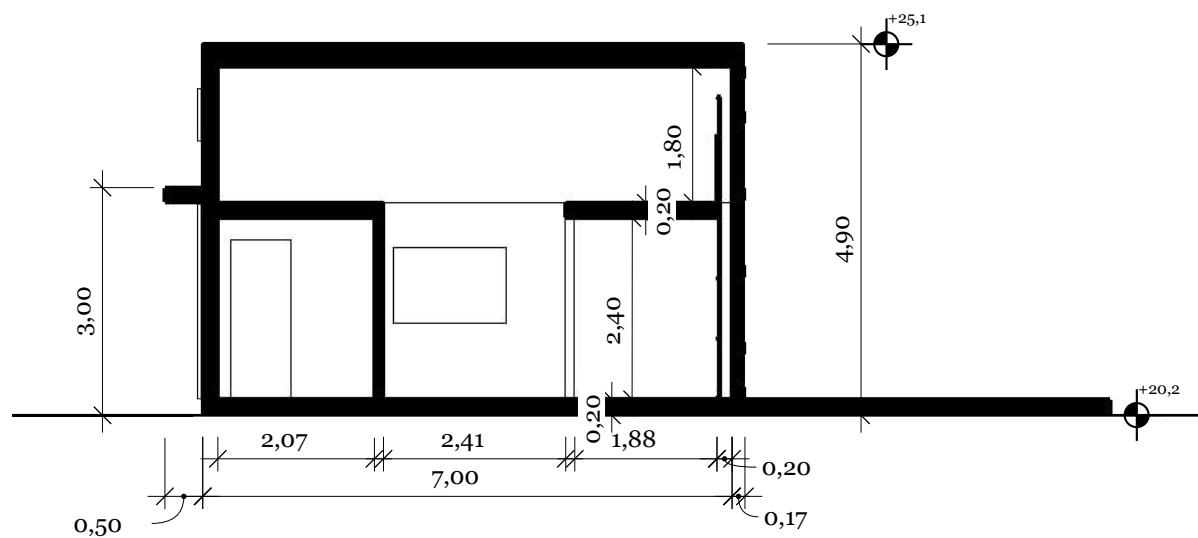

— Eksisterende terreng = Nytt terreng = Gjennomsnittlig terreng

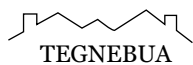

Tiltaksadresse
Gn 19 Bn 1 | 5

Apalset
Selje kommune

E₂

Tiltakshaver
Per Apelseth

PROSJEKT NAVN
Apalsethytta - Medium

Tegnet av
J. B.


Skala
1:100

Versjon
1

Tegnedato:
05.12.2019

Beskrivelse
Snitt AA og BB


FASADE NORD - LUKKET HYTTE

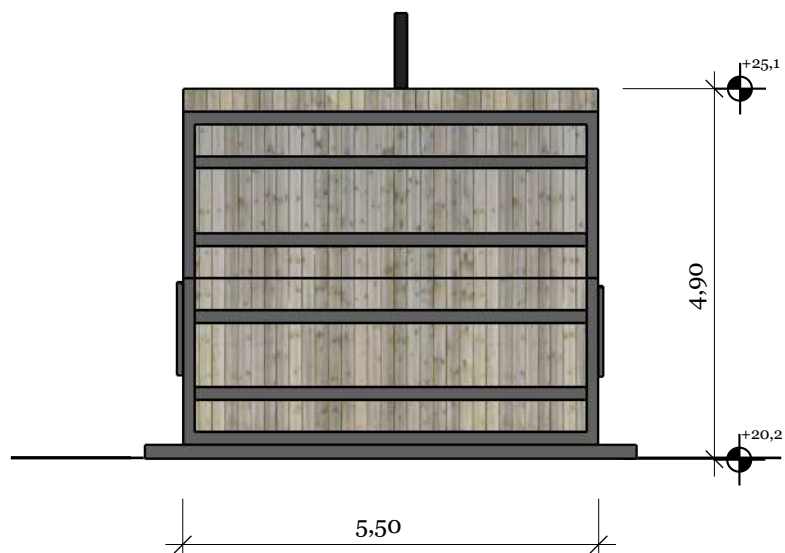

FASADE NORD - ÅPEN HYTTE



— Eksisterende terreng = Nytt terreng = Gjennomsnittlig terreng

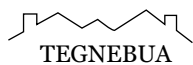

Tiltaksadresse
Gn 19 Bn 1 | 5

Apalset
Selje kommune

E₃

Tiltakshaver
Per Apelseth

PROSJEKT NAVN
Apalsethytta - Medium

Tegnet av
J. B.


Skala
1:100

Versjon
1


Tegnedato:
05.12.2019

Beskrivelse
Fasade Nord


FASADE SYD - LYKKET HYTTE

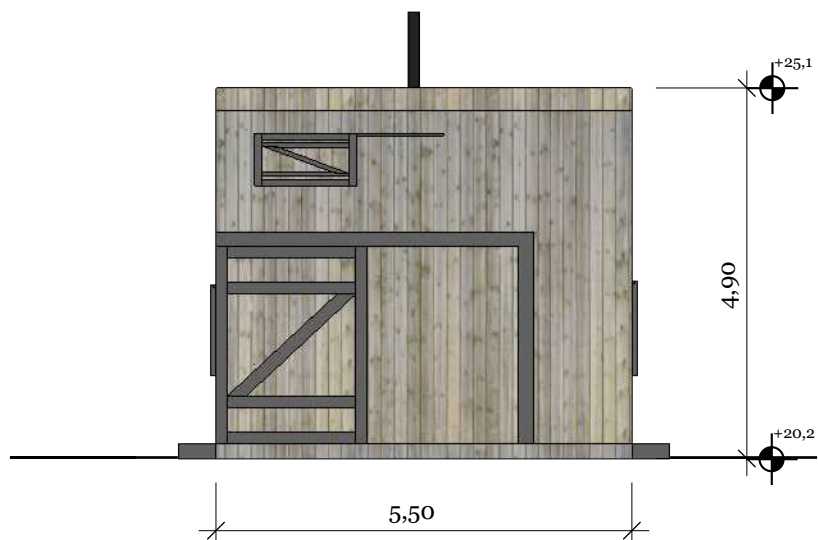

FASADE SYD - ÅPEN HYTTE

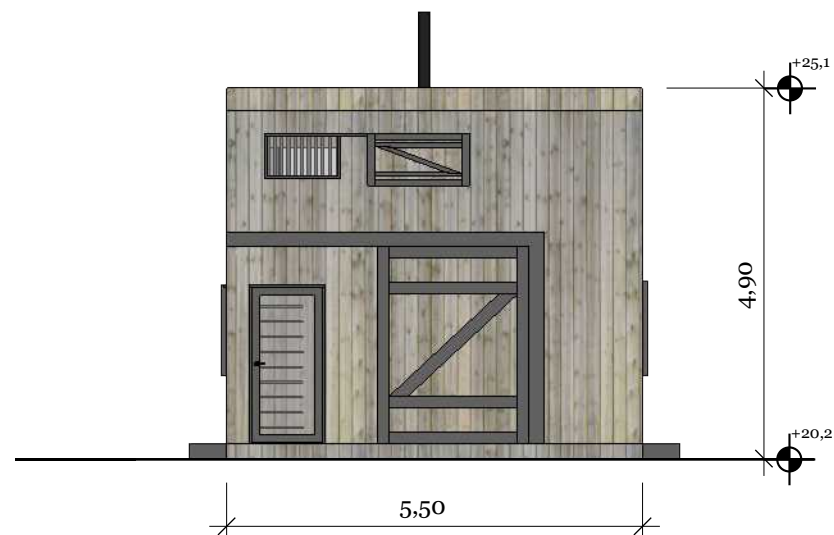

— Eksisterende terreng = Nytt terreng = Gjennomsnittlig terreng

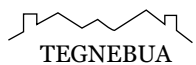

Tiltaksadresse
Gn 19 Bn 1 | 5

Apalset
Selje kommune

E₄

Tiltakshaver
Per Apelseth

PROSJEKT NAVN
Apalsethytta - Medium

Tegnet av
J. B.


Skala
1:100

Versjon
1



Tegnedato:
05.12.2019

Beskrivelse
Fasade Syd

FASADE VEST - LUKKET HYTTE

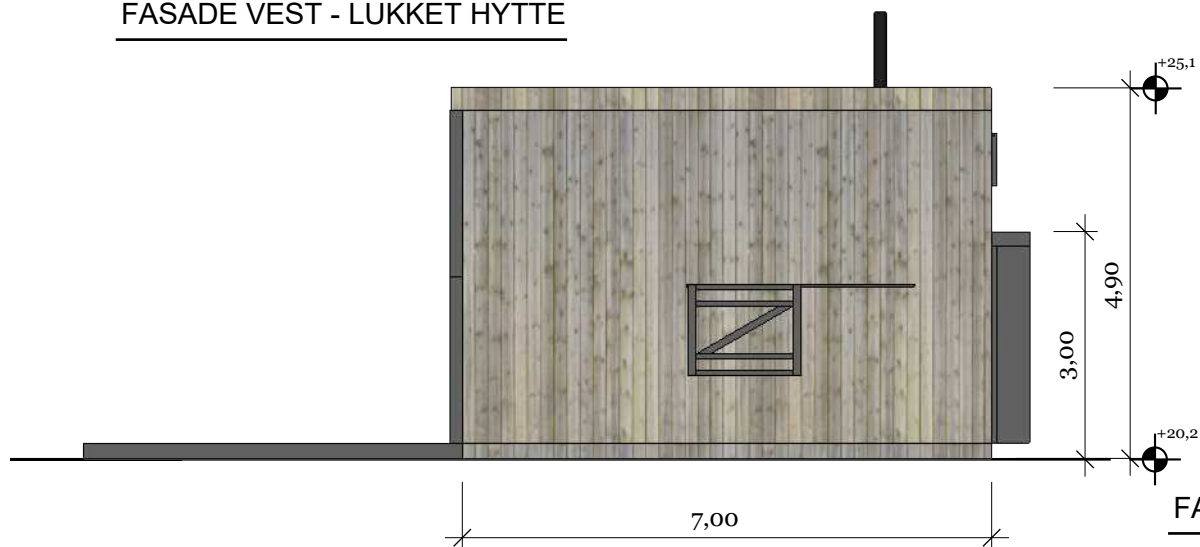

FASADE VEST - ÅPEN HYTTE

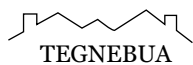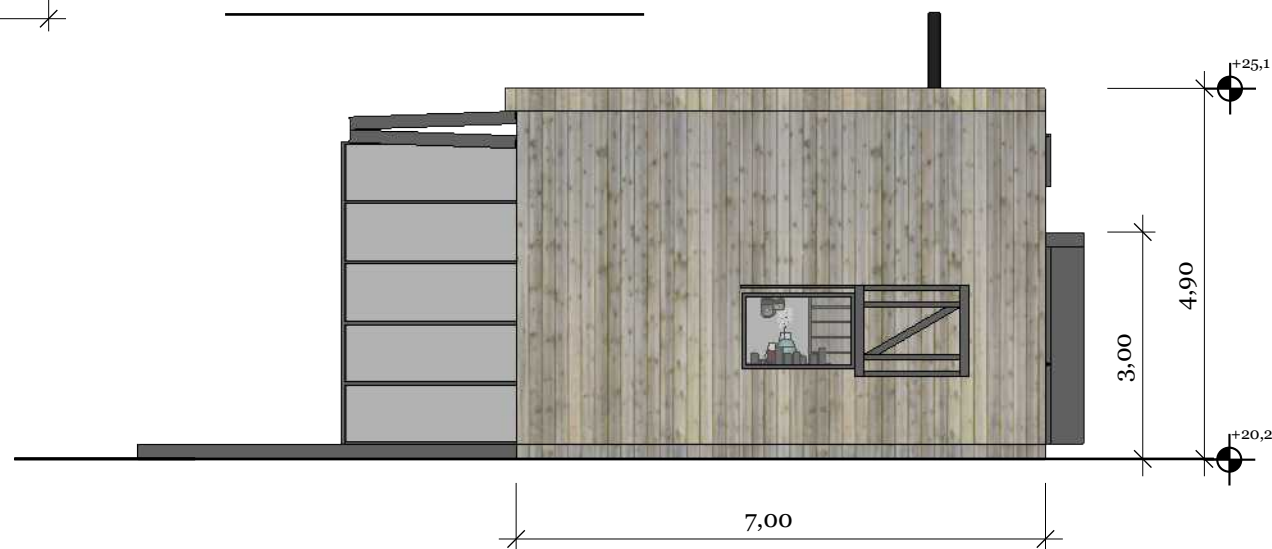

Tiltaksadresse
Gn 19 Bn 1 | 5

Apalset
Selje kommune

E₅

Tiltakshaver
Per Apelseth

PROSJEKT NAVN
Apalsethytta - Medium

Tegnet av
J. B.


Skala
1:100

Versjon
1


Tegnedato:
05.12.2019

Beskrivelse
Fasade Vest


FASADE ØST - LUKKET

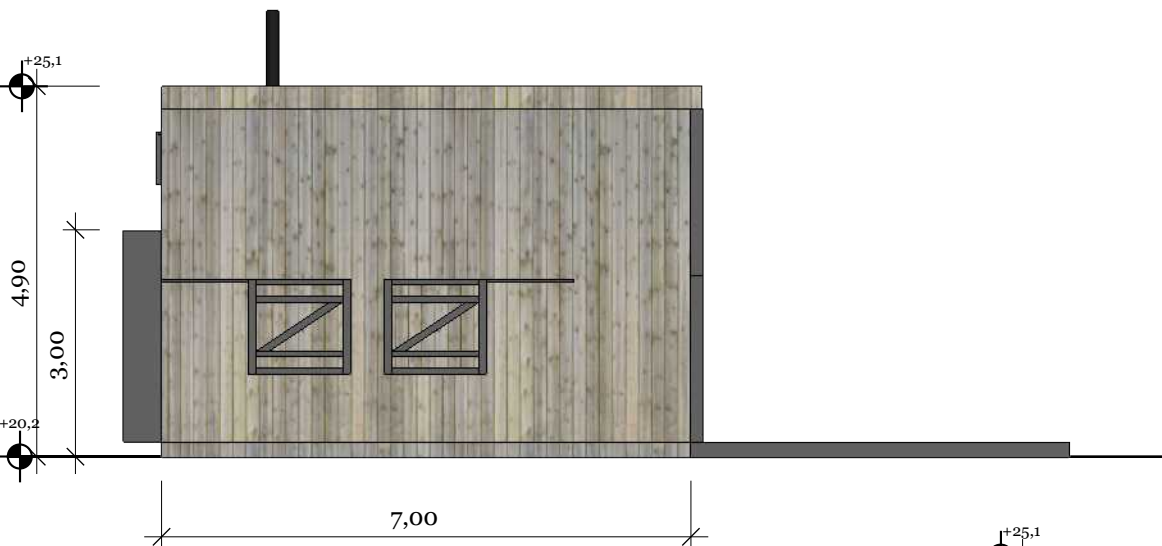

FASADE ØST - ÅPEN

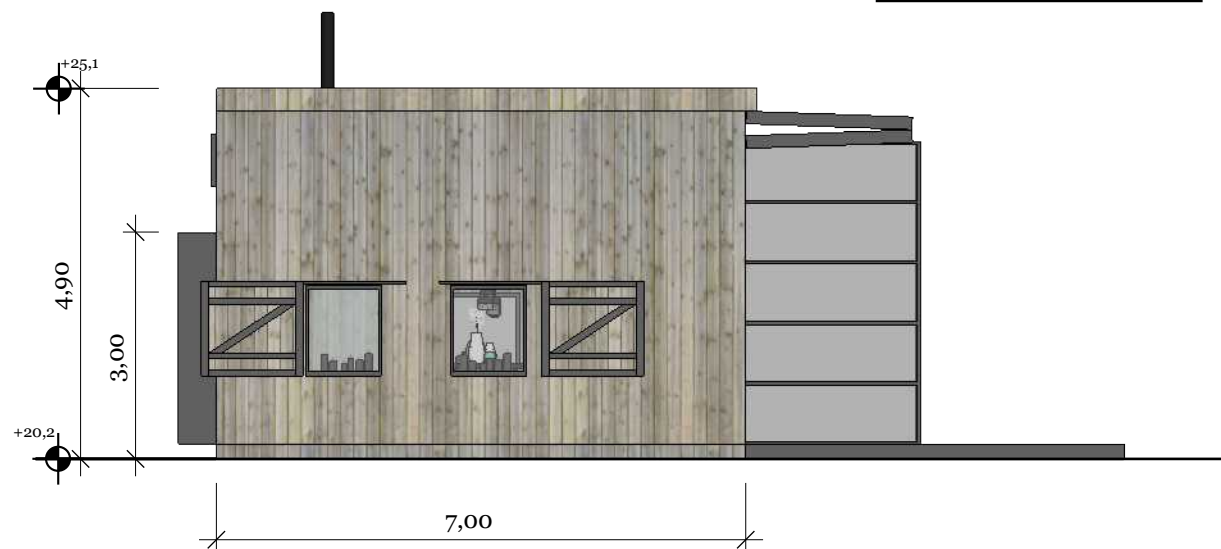

— Eksisterende terreng = Nytt terreng = Gjennomsnittlig terreng

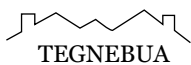

Tiltaksadresse
Gn 19 Bn 1 | 5

Apalset
Selje kommune

E6

Tiltakshaver
Per Apelseth

PROSJEKT NAVN
Apalsethytta - Medium

Tegnet av
J. B.

Skala
1:100

Versjon
1


Tegnedato:
05.12.2019

Beskrivelse
Fasade Øst



Beskrivelse

3D Nord-Øst- Åpen

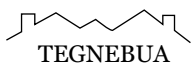

Tiltaksadresse
Gn 19 Bn 1 | 5

Apalset
Selje kommune

E8

Tiltakshaver
Per Apelseth

PROSJEKT NAVN
Apalsethytta - Medium


Tegnet av
J. B.

Skala
1:100

Versjon
1

Tegnedato:
05.12.2019

Beskrivelse
3D Nord-Øst - Lukket

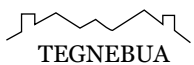

Tiltaksadresse
Gn 19 Bn 1 | 5

Apalset
Selje kommune

E₁₀

Tiltakshaver
Per Apelseth

PROSJEKT NAVN
Apalsethytta - Medium


Tegnet av
J. B.

Skala
1:100

Versjon
1

Tegnedato:
05.12.2019

Beskrivelse
3D Syd-Vest - Lukket

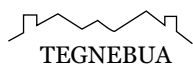

Tiltaksadresse
Gn 19 Bn 1 | 5

Apalset
Selje kommune

E₁₁

Tiltakshaver
Per Apelseth

PROSJEKT NAVN
Apalsethytta - Medium



Tegnet av
J. B.

Skala
1:100

Versjon
1

Tegnedato:
05.12.2019

Beskrivelse
3D Plan 1

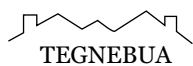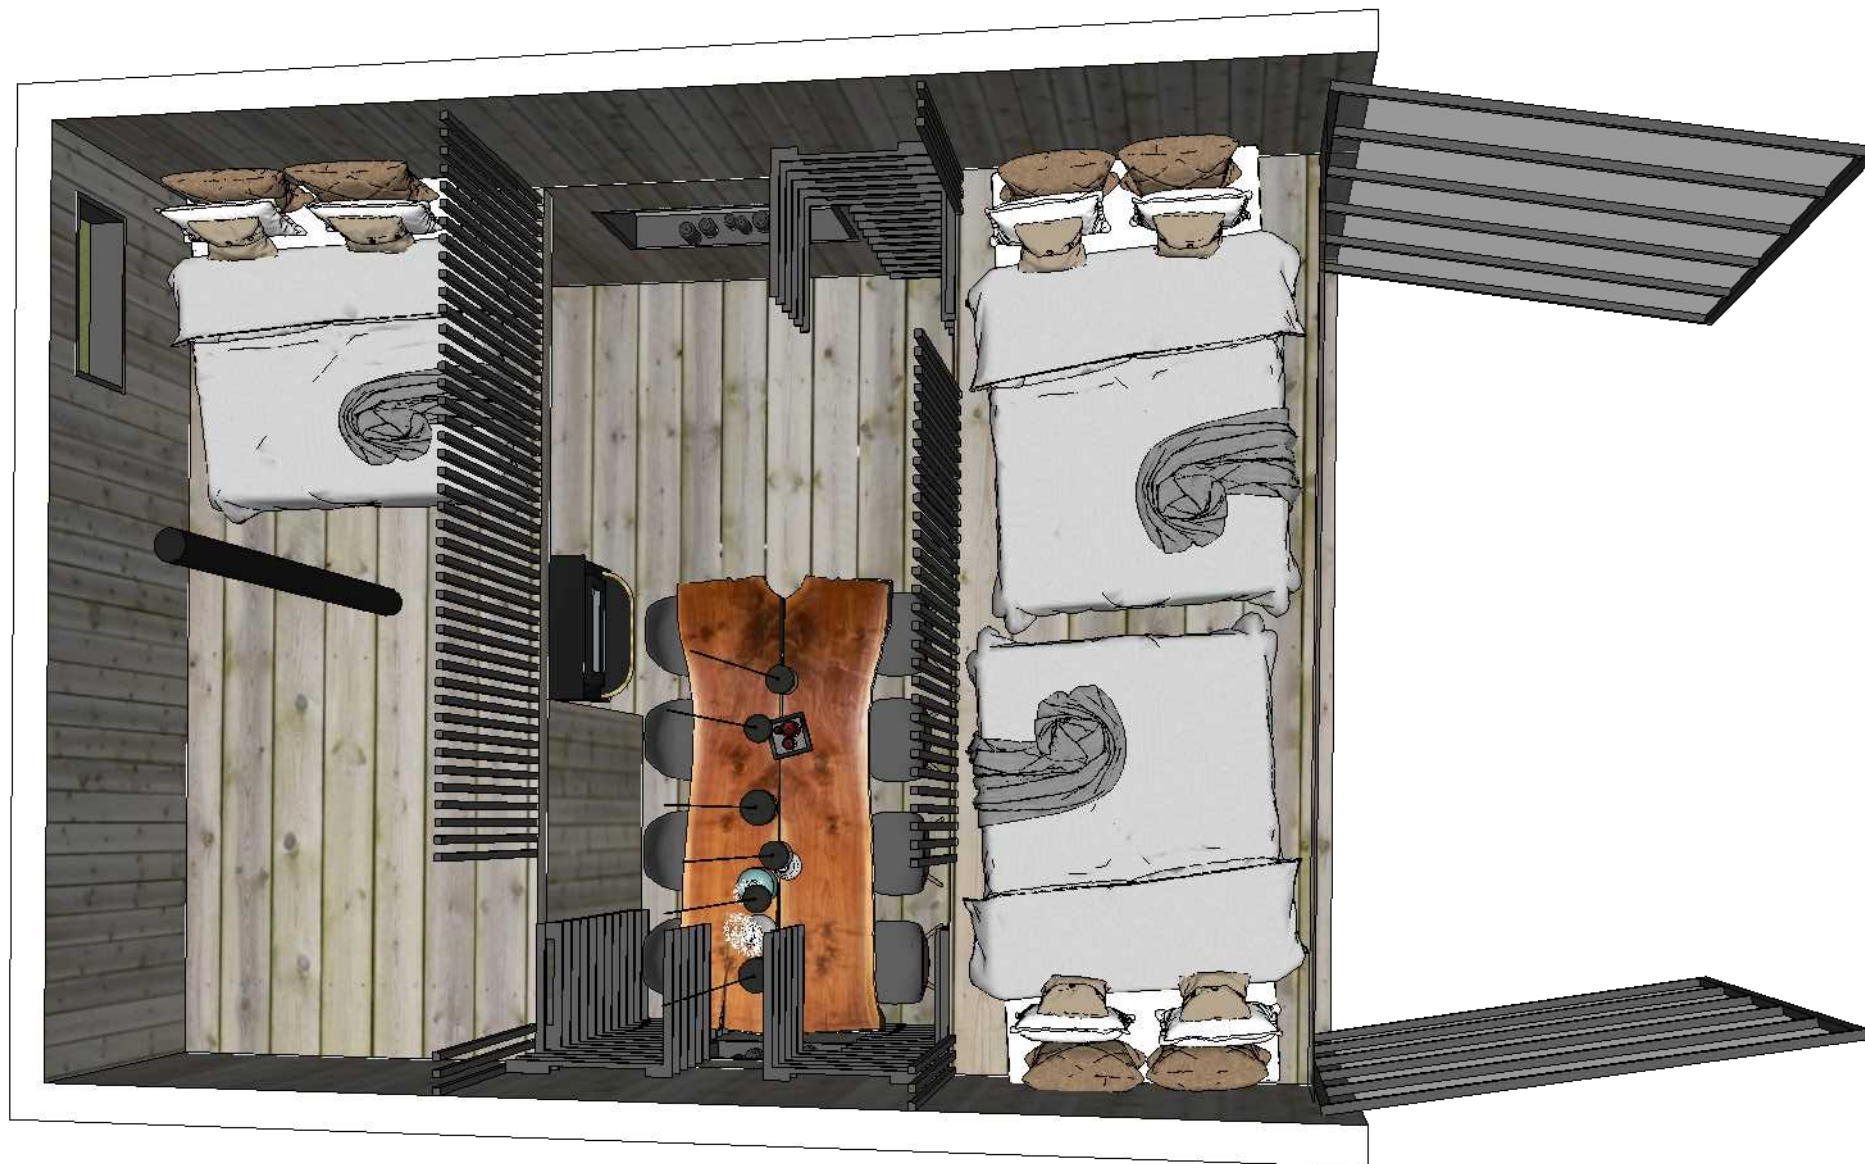

Tiltaksadresse
Gn 19 Bn 1 | 5

Apalset
Selje kommune

E₁₂

Tiltakshaver
Per Apelseth

PROSJEKT NAVN
Apalsethytta - Medium

Tegnet av
J. B.

Skala
1:100

Versjon
1

Tegnedato:
05.12.2019

Beskrivelse
3D Plan 2